


erstellt mit 3D-Planer-innoPlus

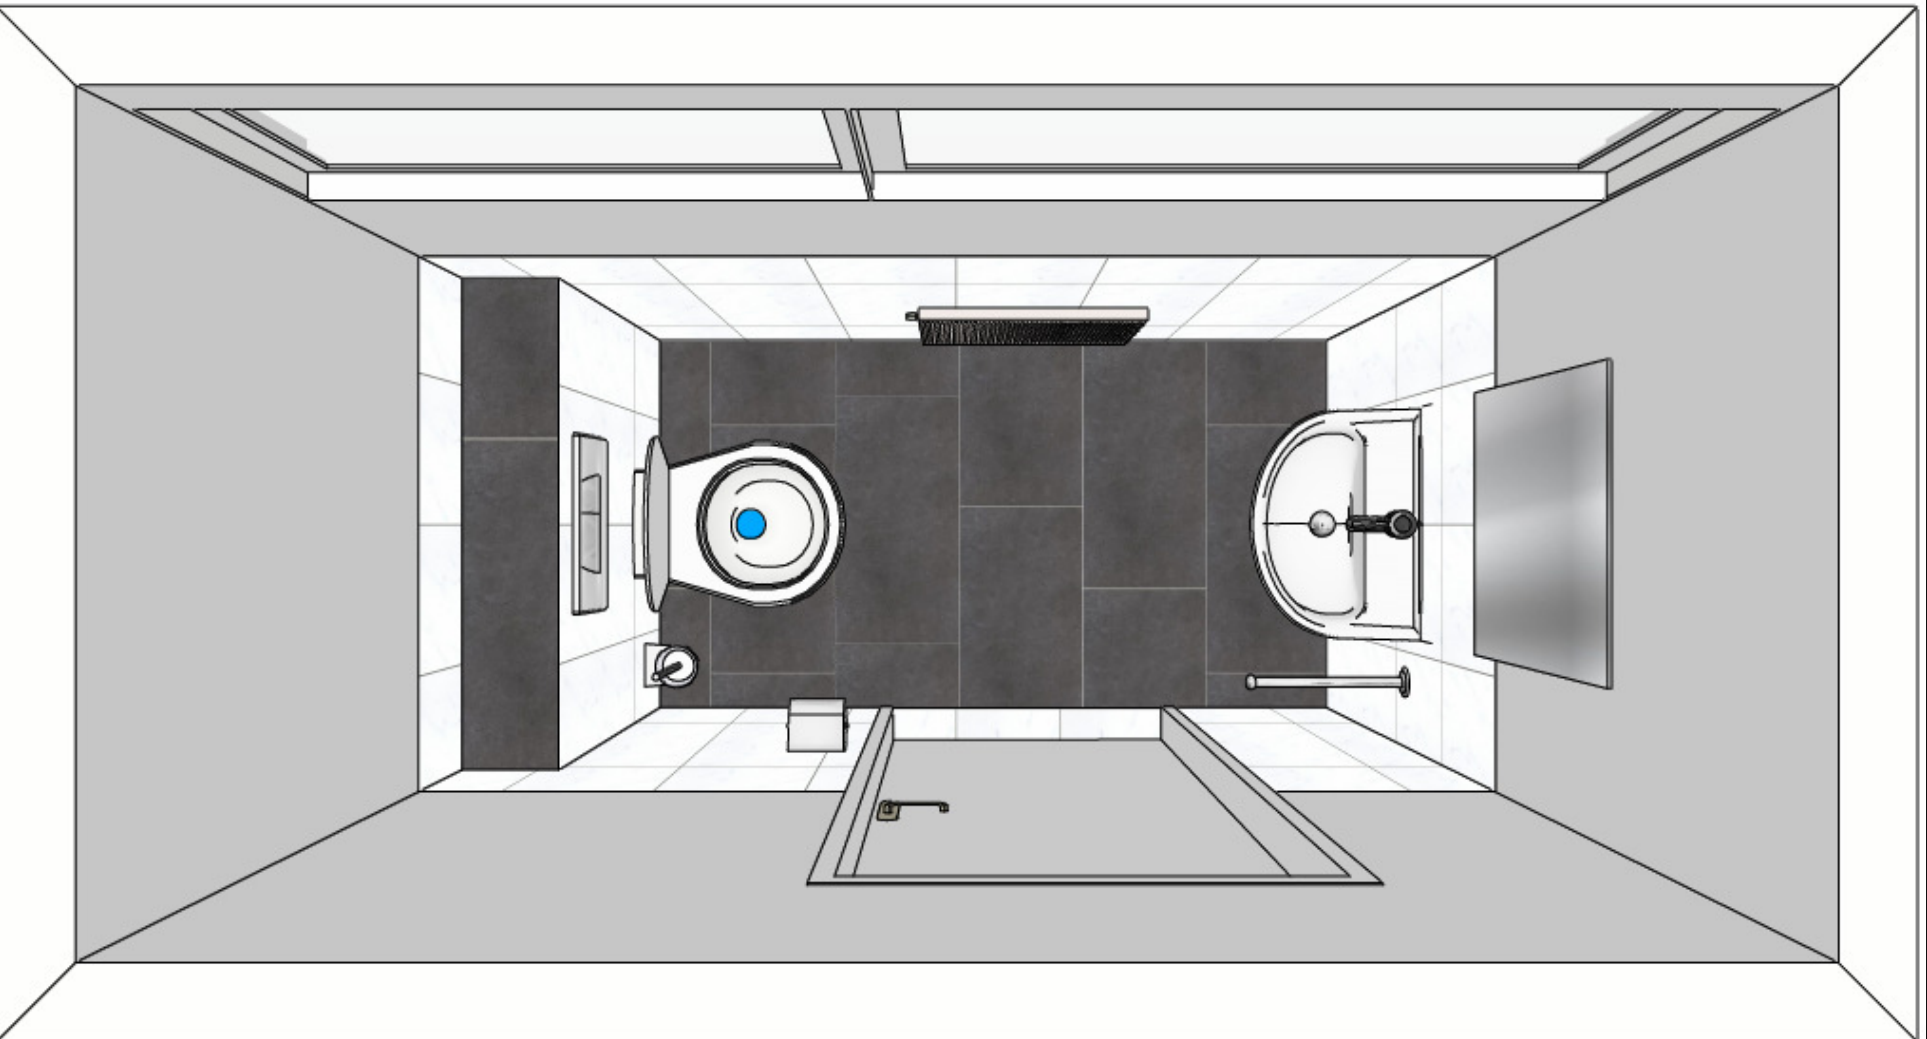

**das-umbau-team.ch**  
KLEINER GEBER KUNSTWERKE

Jost Judd GmbH  
Fischhausenstr. 9a  
8722 Katbrunn  
Herr Alexander Mathys  
Bahnhofstr. 5b, 8320 Fehraltorf

055 293 40 60

044 955 04 22

01.06.2010

Stefan Martin

MFH, Rütelistr. 5, 8753 Mollis, WC EG rechts